

Este plano carece de carácter contractual. Las superficies son aproximadas y podrán sufrir variaciones por necesidades técnicas durante la ejecución de la obra. Los elementos decorativos son meramente orientativos.



S3


EDIFICIO DE VIVIENDAS VPO EN "CASA DE LA VEGA"
**VIVIENDAS DE 3 Y 4 DOMITORIOS,
GARAJES Y TRASTEROS**
JUNTO AL NUEVO HOSPITAL UNIVERSITARIO DE BURGOS

Sup. útil: 102,73 m² / Sup. construida: 117,81
escala 1/60



Avda. Reyes Católicos, 45
BURGOS
TEL: 947 21 21 21
ventas@gonorsa.com
www.gonorsa.com

Este plano carece de carácter contractual. Las superficies son aproximadas y podrán sufrir variaciones por necesidades técnicas durante la ejecución de la obra. Los elementos decorativos son meramente orientativos.

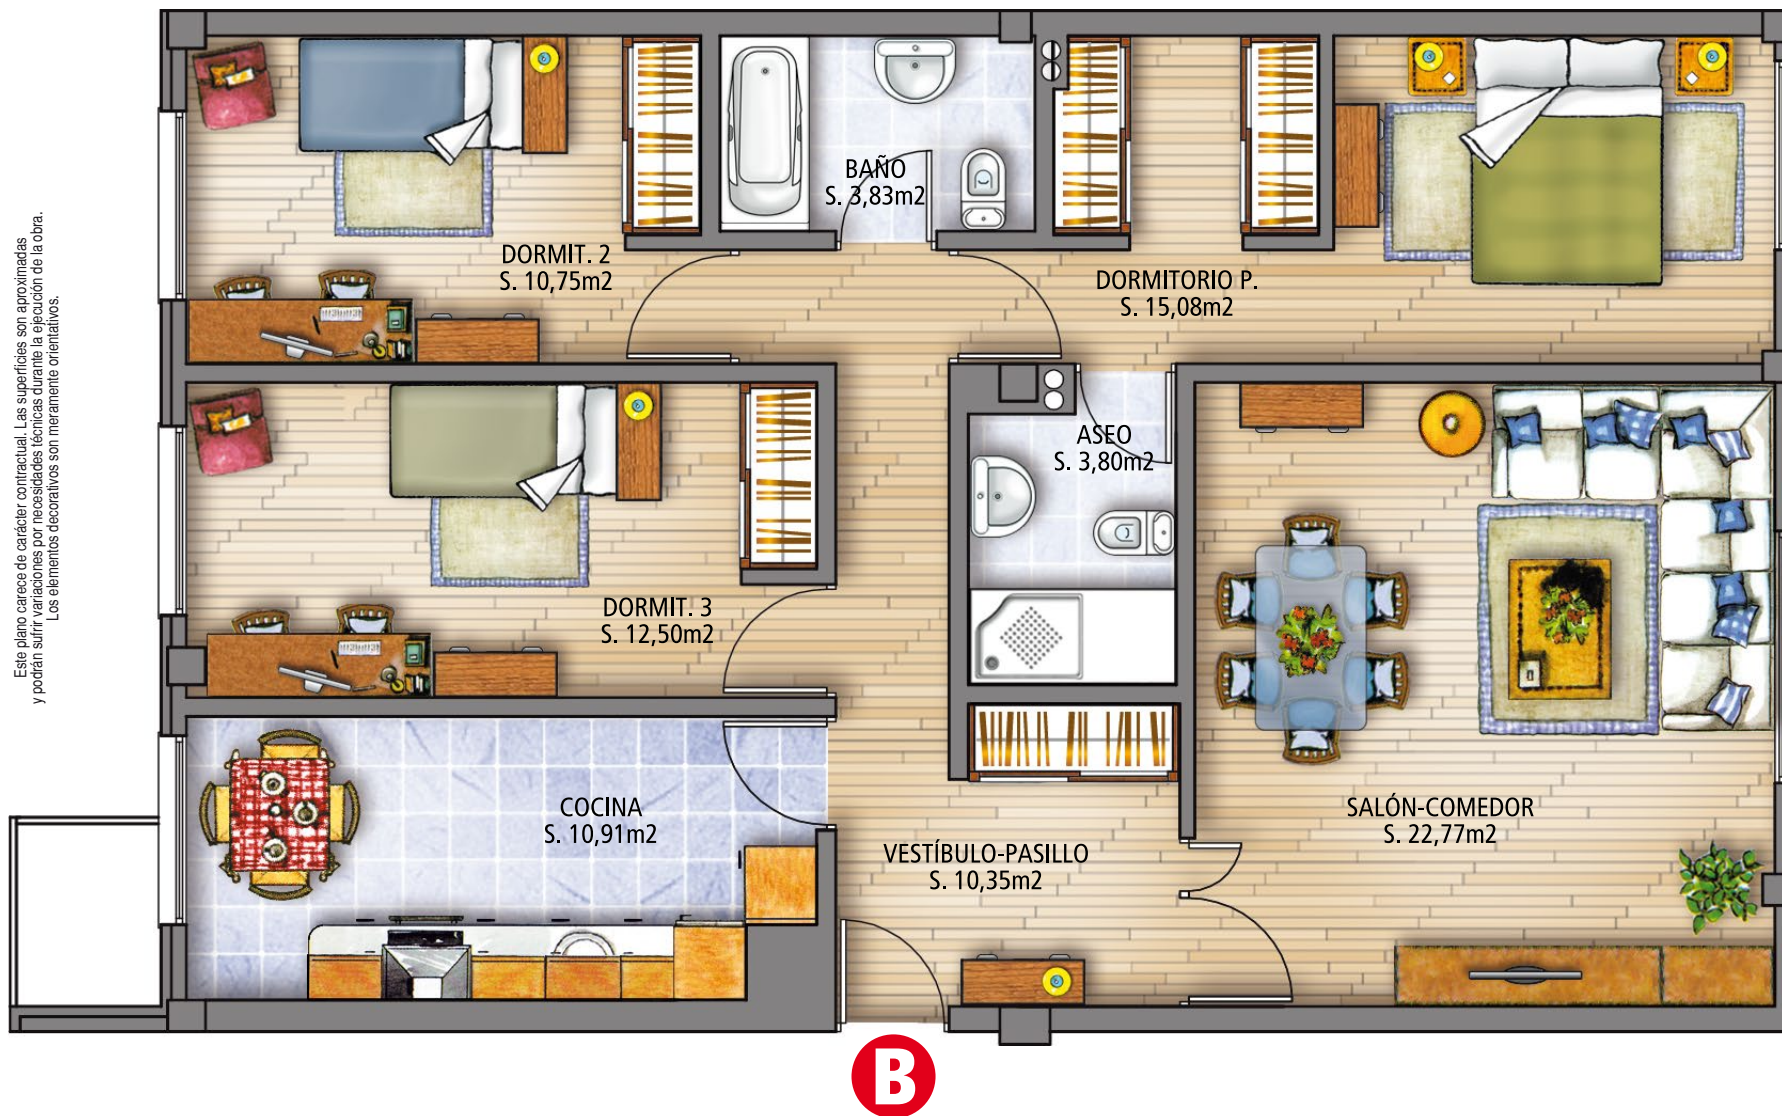

S3

EDIFICIO DE VIVIENDAS VPO EN "CASA DE LA VEGA"
**VIVIENDAS DE 3 Y 4 DOMITORIOS,
GARAJES Y TRASTEROS**
JUNTO AL NUEVO HOSPITAL UNIVERSITARIO DE BURGOS

Sup. útil: 89,99 m² / Sup. construida: 103,64 m²
escala 1/60

GONORSA
INMOBILIARIA



Avda. Reyes Católicos, 45
BURGOS
TEL: 947 21 21 21
ventas@gonorsa.com
www.gonorsa.com