

# A


## Plantas 7ª A 10ª

Sup. útil: 104,71 m<sup>2</sup>  
escala 1/50



# G3

EDIFICIO DE VIVIENDAS DE USO RESIDENCIAL  
**28 VIVIENDAS DE 4 DOMITORIOS,  
TRASTEROS Y GARAJE**  
PARCELA E-2-A DEL A.P.I. 41.01 DEL PPG<sub>3</sub> - BURGOS

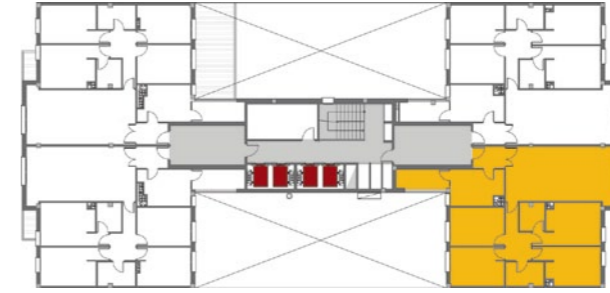

Victoria Balfe



Este plano carece de carácter contractual. Las superficies son aproximadas y podrán sufrir variaciones por necesidades técnicas durante la ejecución de la obra.  
Los elementos decorativos son meramente orientativos.




# Plantas 7ª A 10ª




Sup. útil: 103,85 m<sup>2</sup>  
escala 1/50

# G3

EDIFICIO DE VIVIENDAS DE USO RESIDENCIAL  
**28 VIVIENDAS DE 4 DOMITORIOS,  
TRASTEROS Y GARAJE**  
PARCELA E-2-A DEL A.P.I. 41.01 DEL PPG<sub>3</sub> - BURGOS

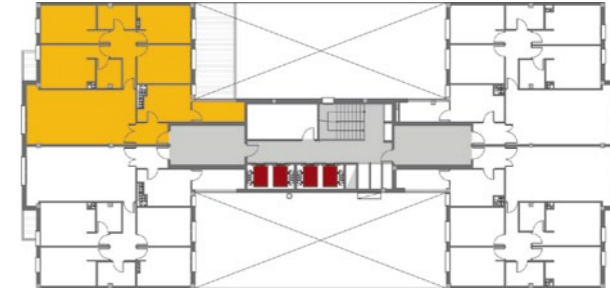

Victoria Balfe

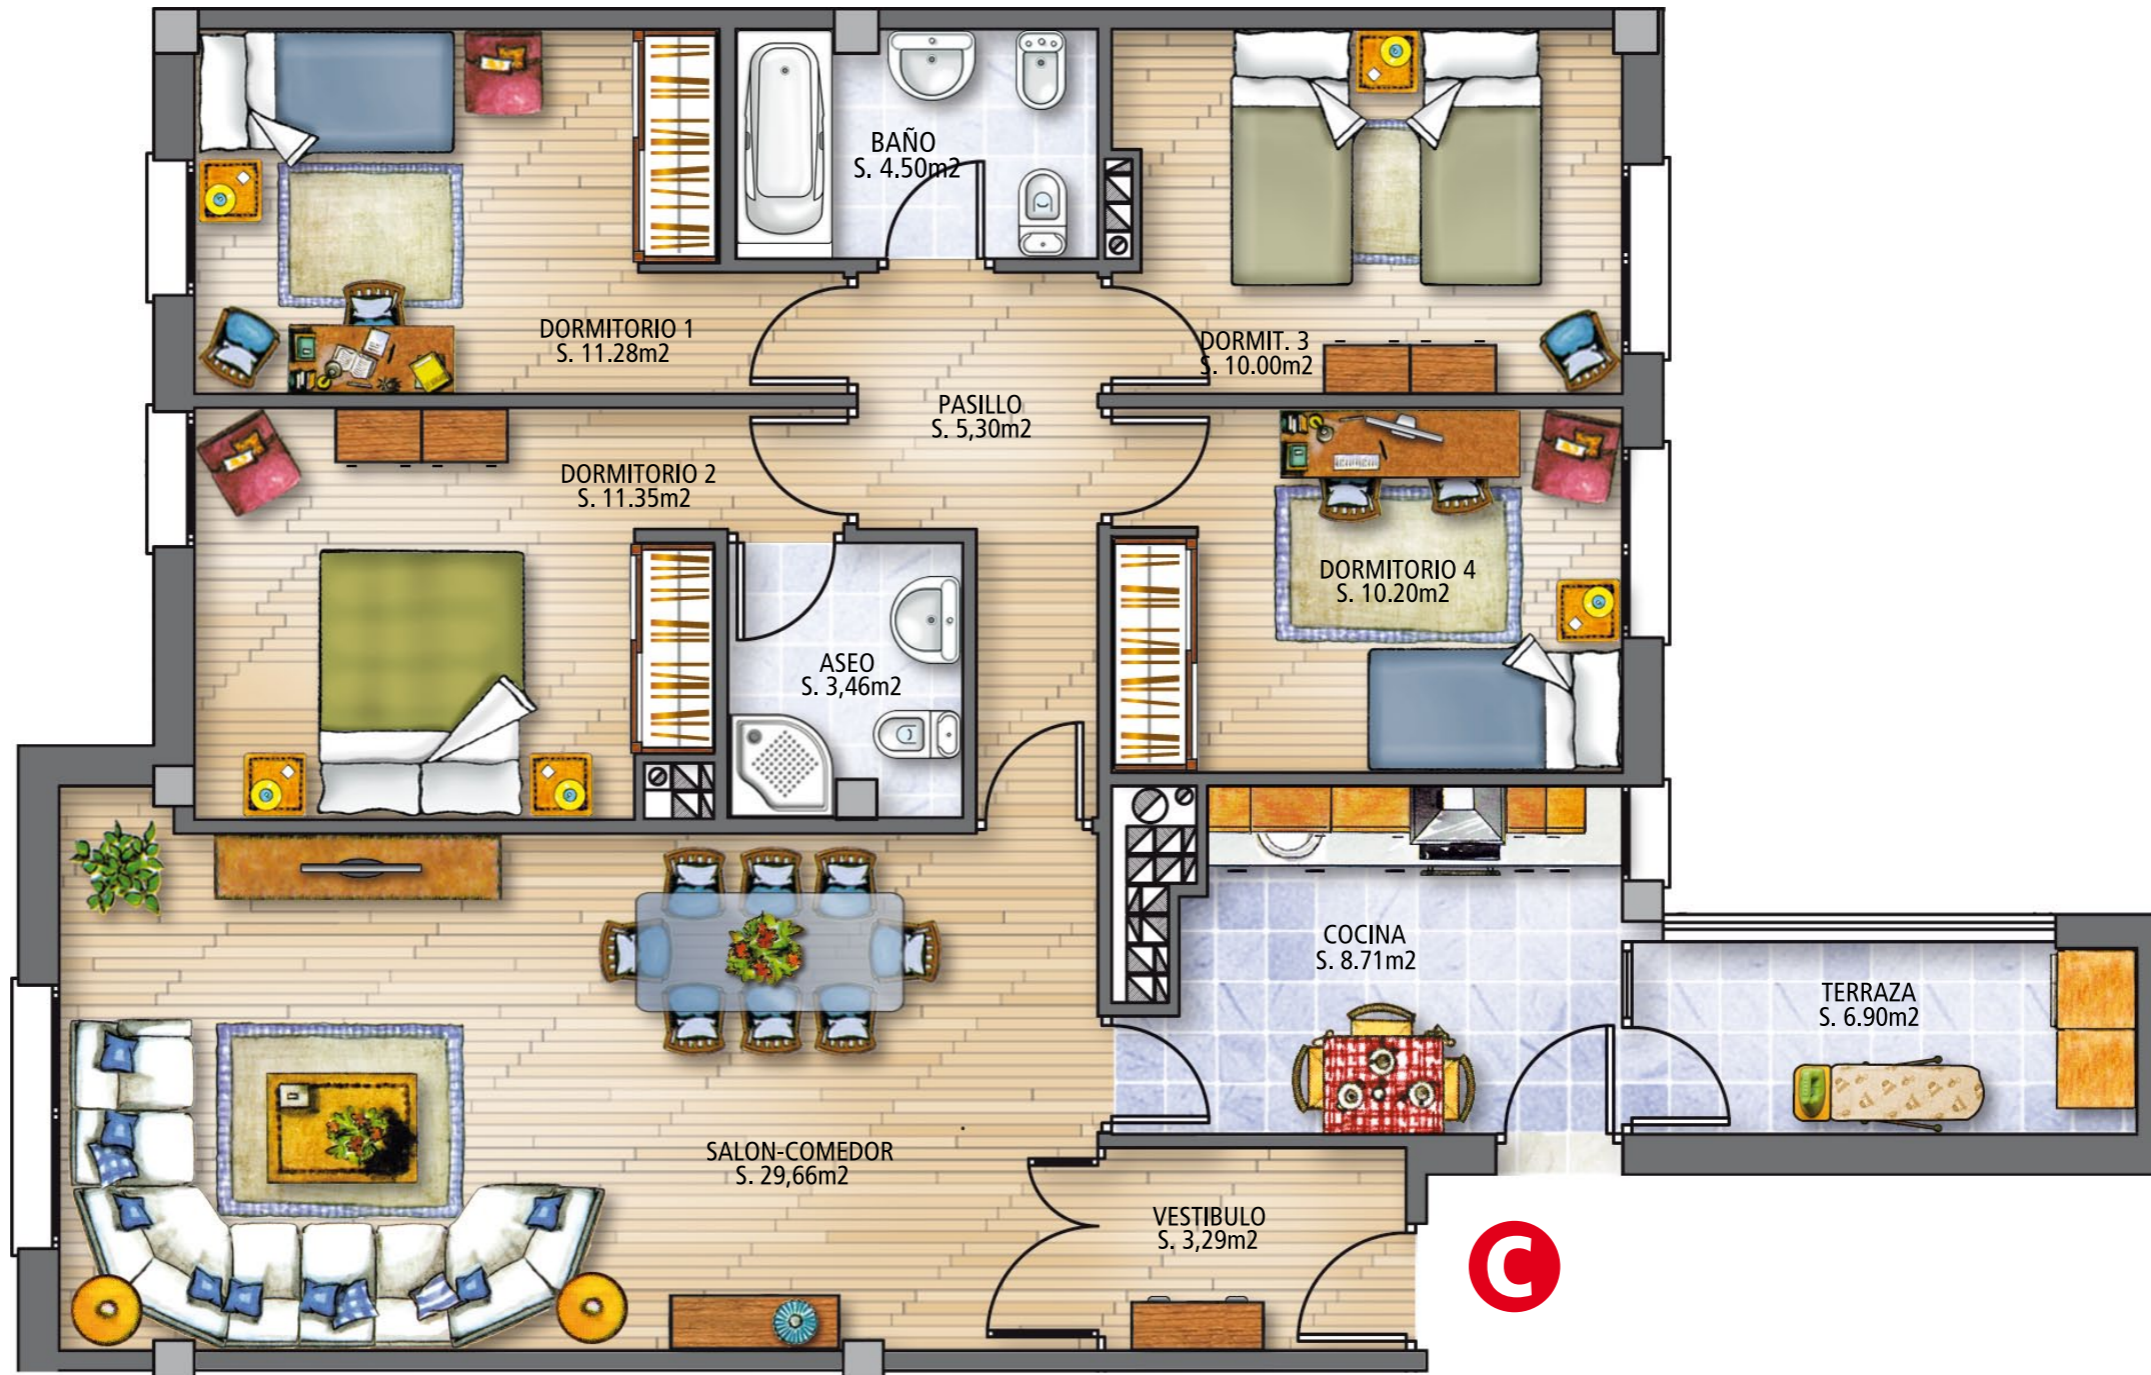

Este plano carece de carácter contractual. Las superficies son aproximadas y podrán sufrir variaciones por necesidades técnicas durante la ejecución de la obra.  
Los elementos decorativos son meramente orientativos.