




EDIFICIO DE VIVIENDAS
**VIVIENDAS Y APARTAMENTOS
 DE 1 Y 3 DORMITORIOS,**
 JUNTO A G3 Y HOSPITAL UNIVERSITARIO DE BURGOS



Avda. Reyes Católicos, 45 · BURGOS
 TEL: 947 21 21 21
 ventas@gonorsa.com · www.gonorsa.com

PORTAL 1 | C/ José Vicente del Val

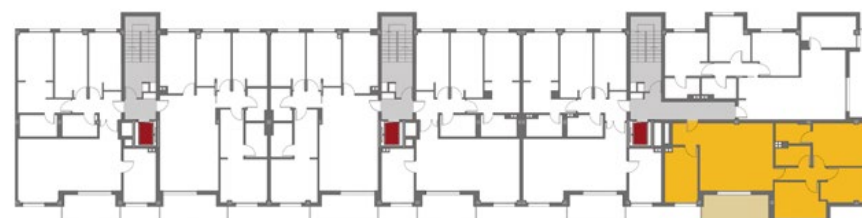

B

Planta TIPO

Sup. útil: 93,14 m²



escala 1/60

Las superficies son aproximadas y podrán sufrir variaciones por necesidades técnicas durante la ejecución de la obra. Los elementos decorativos son meramente orientativos.